


BAŞÇIFTLİK BELEDİYESİ
(TOKAT)
UYGULAMA İMAR PLANI DEĞİŞİKLİĞİ
CUMHURİYET MAHALLESİ
SINANPAŞA MAHALLESİ
ÖLÇEK:1/1000

PAFTA NO:
G38D24A2A
G38D24A2D G38D24A2C

| | |
|----|-------------|
| 01 | 38 |
| 06 | |
| 11 | D |
| 16 | |
| 21 | 22 23 24 25 |

TOKAT/BAŞÇIFTLİK

G38-d-24-a-2-a

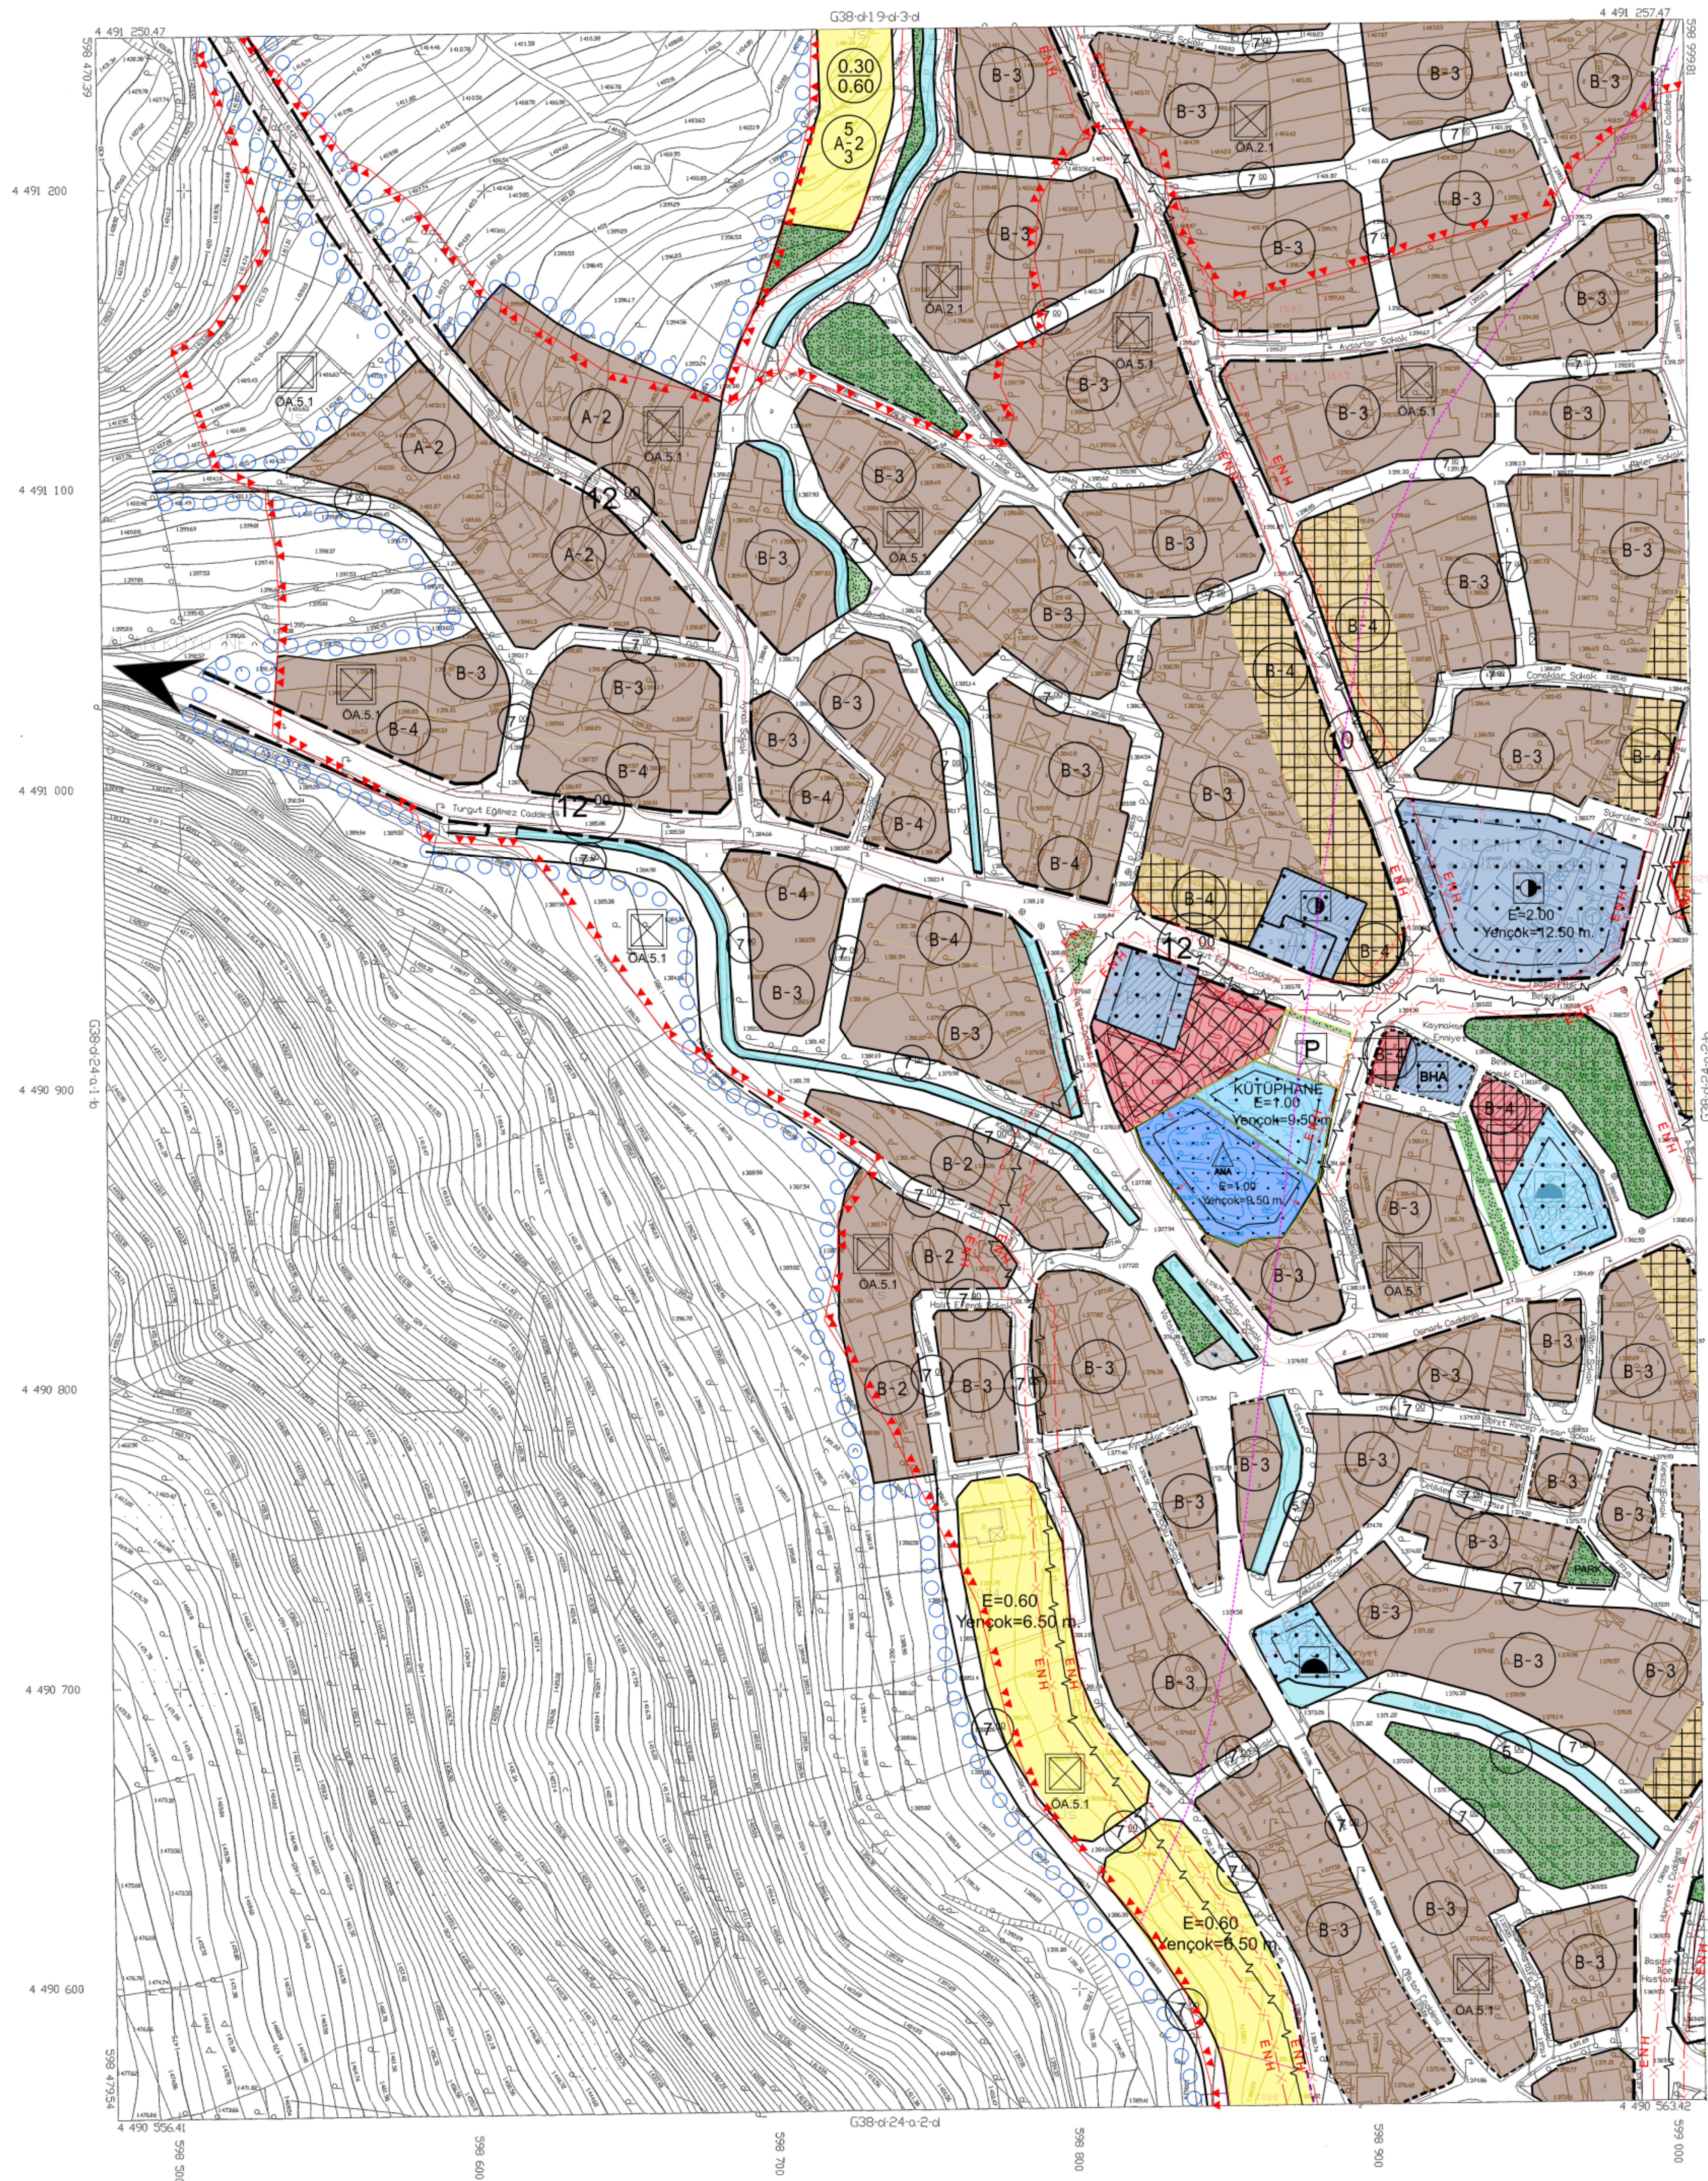

TOKAT/BAŞÇIFTLİK G38-d-24-a-2-a

ÖZTÜRK HARİTA MÜHENDİSLİK TARAFINDAN
TOKAT İLİ BAŞÇIFTLİK İLÇESİNE AIT 1/1000
ÖLÇEKLİ HALİHAZIR HARİTA ALIMI
KAPSAMINDA ÜRETİLEN 15 ADET HALİHAZIR
HARİTA 3194 SAYILI İMAR KANUNUNUN 7/A
MADDESİ UYARINCA BÜYÜK ÖLÇEKLİ HARİTA
VE HARİTA BİLGİLERİ ÜRETİM YÖNETMELİĞİ
HÜKÜMLERİ DOĞRULTUSUNDA İNCELENEREK
ONAYLANMIŞTIR

BAŞÇIFTLİK BELEDİYESİ



M. TUNCEL
BELEDİYE BAŞKANI

1:1000

PROJEKSİYON İTM DATUM : ITRF96
DİLİM GENİSLİĞİ: 3"
DİLİM ORTA MERİDYENİ 36

HAZIRLAYAN
ÖZTÜRK HARİTA MÜHENDİSLİK
İbrahim ÖZTÜRK
Harita Mühendisi