


BAŞÇIFTLİK BELEDİYESİ
(TOKAT)
UYGULAMA İMAR PLANI DEĞİŞİKLİĞİ
CUMHURİYET MAHALLESİ
SINANPAŞA MAHALLESİ
ÖLÇEK:1/1000

PAFTA NO:
G38D24A2A
G38D24A2D G38D24A2C

TOKAT/BAŞÇIFTLİK

G38-d-24-a-2-d

G38-d-24-a-2-a

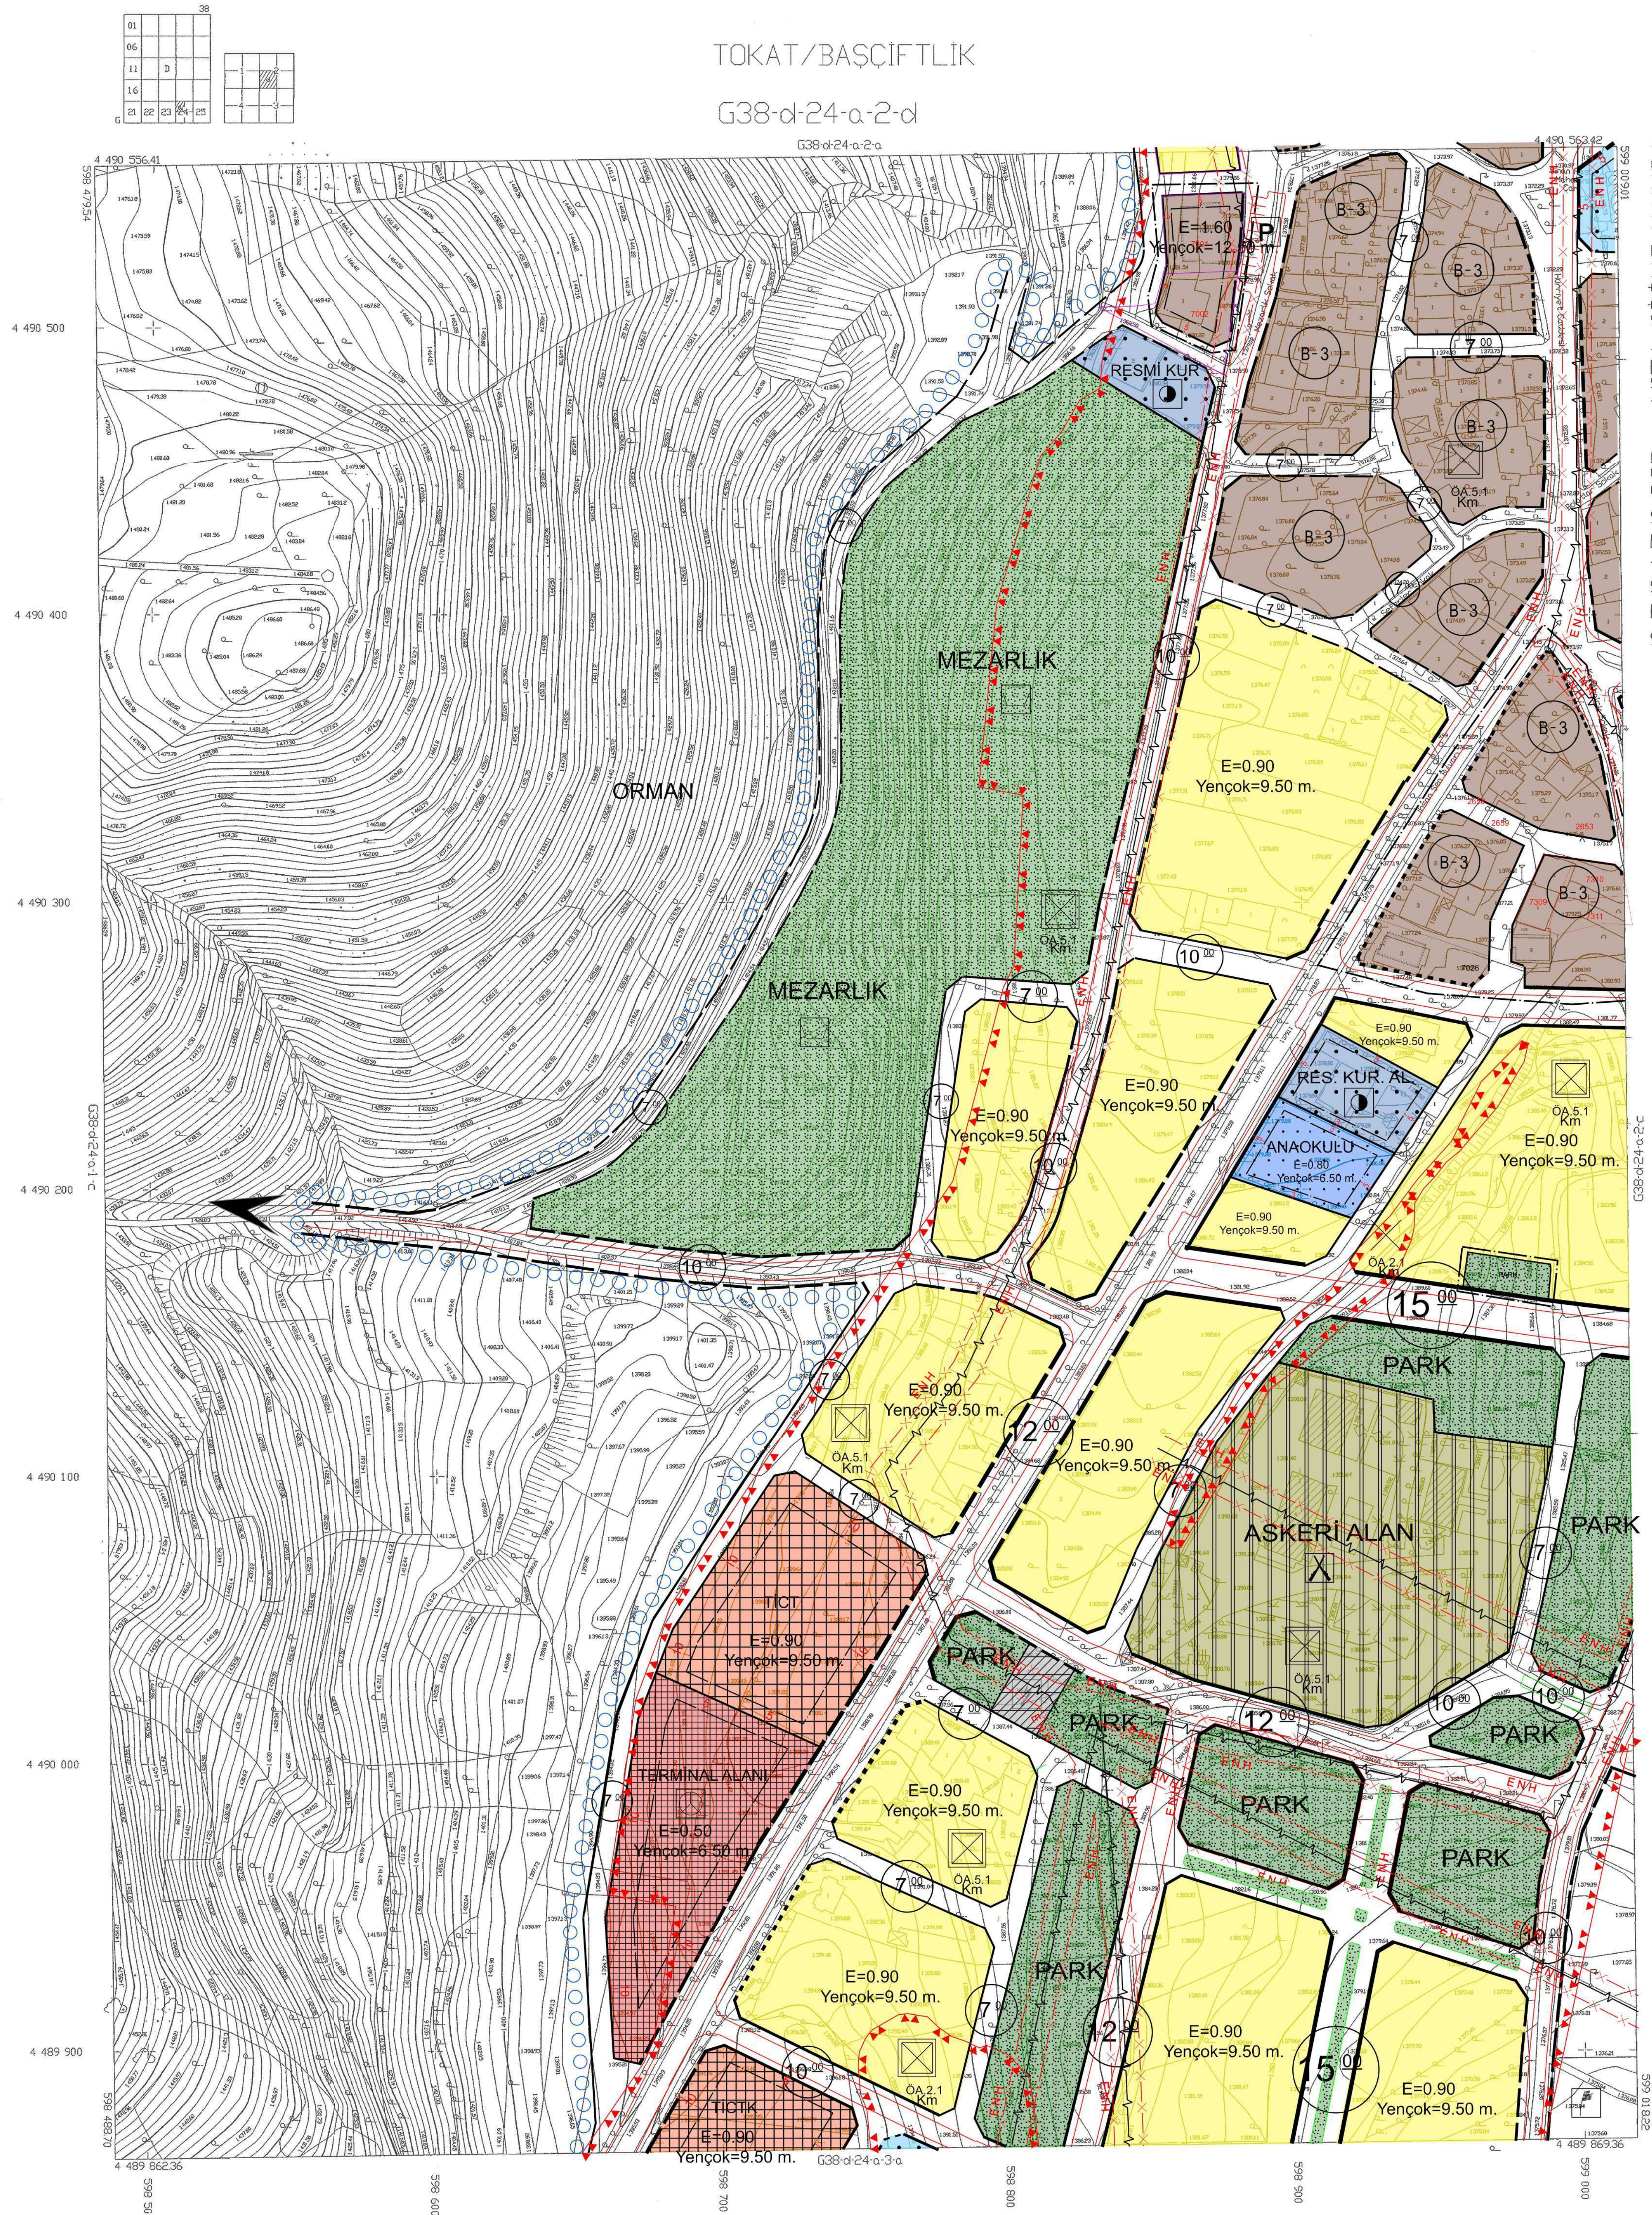

TOKAT/BAŞÇIFTLİK G38-d-24-a-2-d

ÖZTÜRK HARİTA MÜHENDİSLİK TARAFINDAN
TOKAT İLİ BAŞÇIFTLİK İLÇESİNE AIT 1/1000
ÖLÇEKLİ HALİHAZIR HARİTA ALİMİSİ
KAPSAMINDA ÜRETİLEN 15 ADET HALİHAZIR
HARİTA 3194 SAYILI İMAR KANUNUNUN 7/A
MADESİ UYARINCA BÜYÜK ÖLÇEKLİ HARİTA
VE HARİTA BİLGİLERİ ÜRETİM YÖNETMELİĞİ
HÜKÜMLERİ DOĞRULTUSUNDA İNCELENEREK
ONAYLANMIŞTIR

BAŞÇIFTLİK BELEDİYESİ
(TOKAT)
UYGULAMA İMAR PLANI DEĞİŞİKLİĞİ
CUMHURİYET MAHALLESİ
SINANPAŞA MAHALLESİ




LEJANT:

- İMAR PLANI DEĞİŞİKLİĞİ ONAMA SINIRI
- YAPI YAKLAŞMA MESAFESİ SINIRI
- MESKUN KONUT ALANI
- PARK
- BİTİŞİK NIZAM
- B-... KAT YÜKSEKLİĞİ
- E=..... EMSAL (KAKS)
- Yençok=..... EN FAZLA YAPI YÜKSEKLİĞİ (m)

PLAN NOTLARI:

1. PLAN NOTLARINDA HÜKÜM BULUNMAYAN HALLERDE 3194 SAYILI İMAR KANUNU VE İLGİLİ YÖNETMELİK HÜKÜMLERİ İLE 1/1000 ÖLÇEKLİ BAŞÇIFTLİK (TOKAT) UYGULAMA İMAR PLANI HÜKÜMLERİNE UYULACAKTIR.
2. "TÜRKİYE BİNA DEPREM YÖNETMELİĞİ" HÜKÜMLERİNE UYULMASI ZORUNLUDUR.

BAŞÇIFTLİK BELEDİYESİ

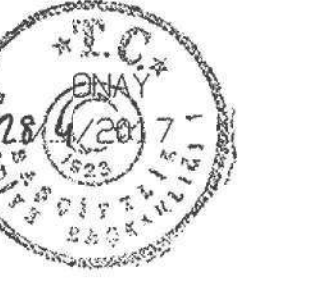

M. TUNCEL
BELEDİYE BAŞKANI

PROJEKSİYON İTM DATUM : ITRF96
DİLİM GENİSLİĞİ 3'
DİLİM ORTA MERİDİYEN 36

1:1000

HAZIRLAYAN
ÖZTÜRK HARİTA MÜHENDİSLİK
İbrahim ÖZTÜRK
Harita Mühendisi